






**Daheim in Saarmund**

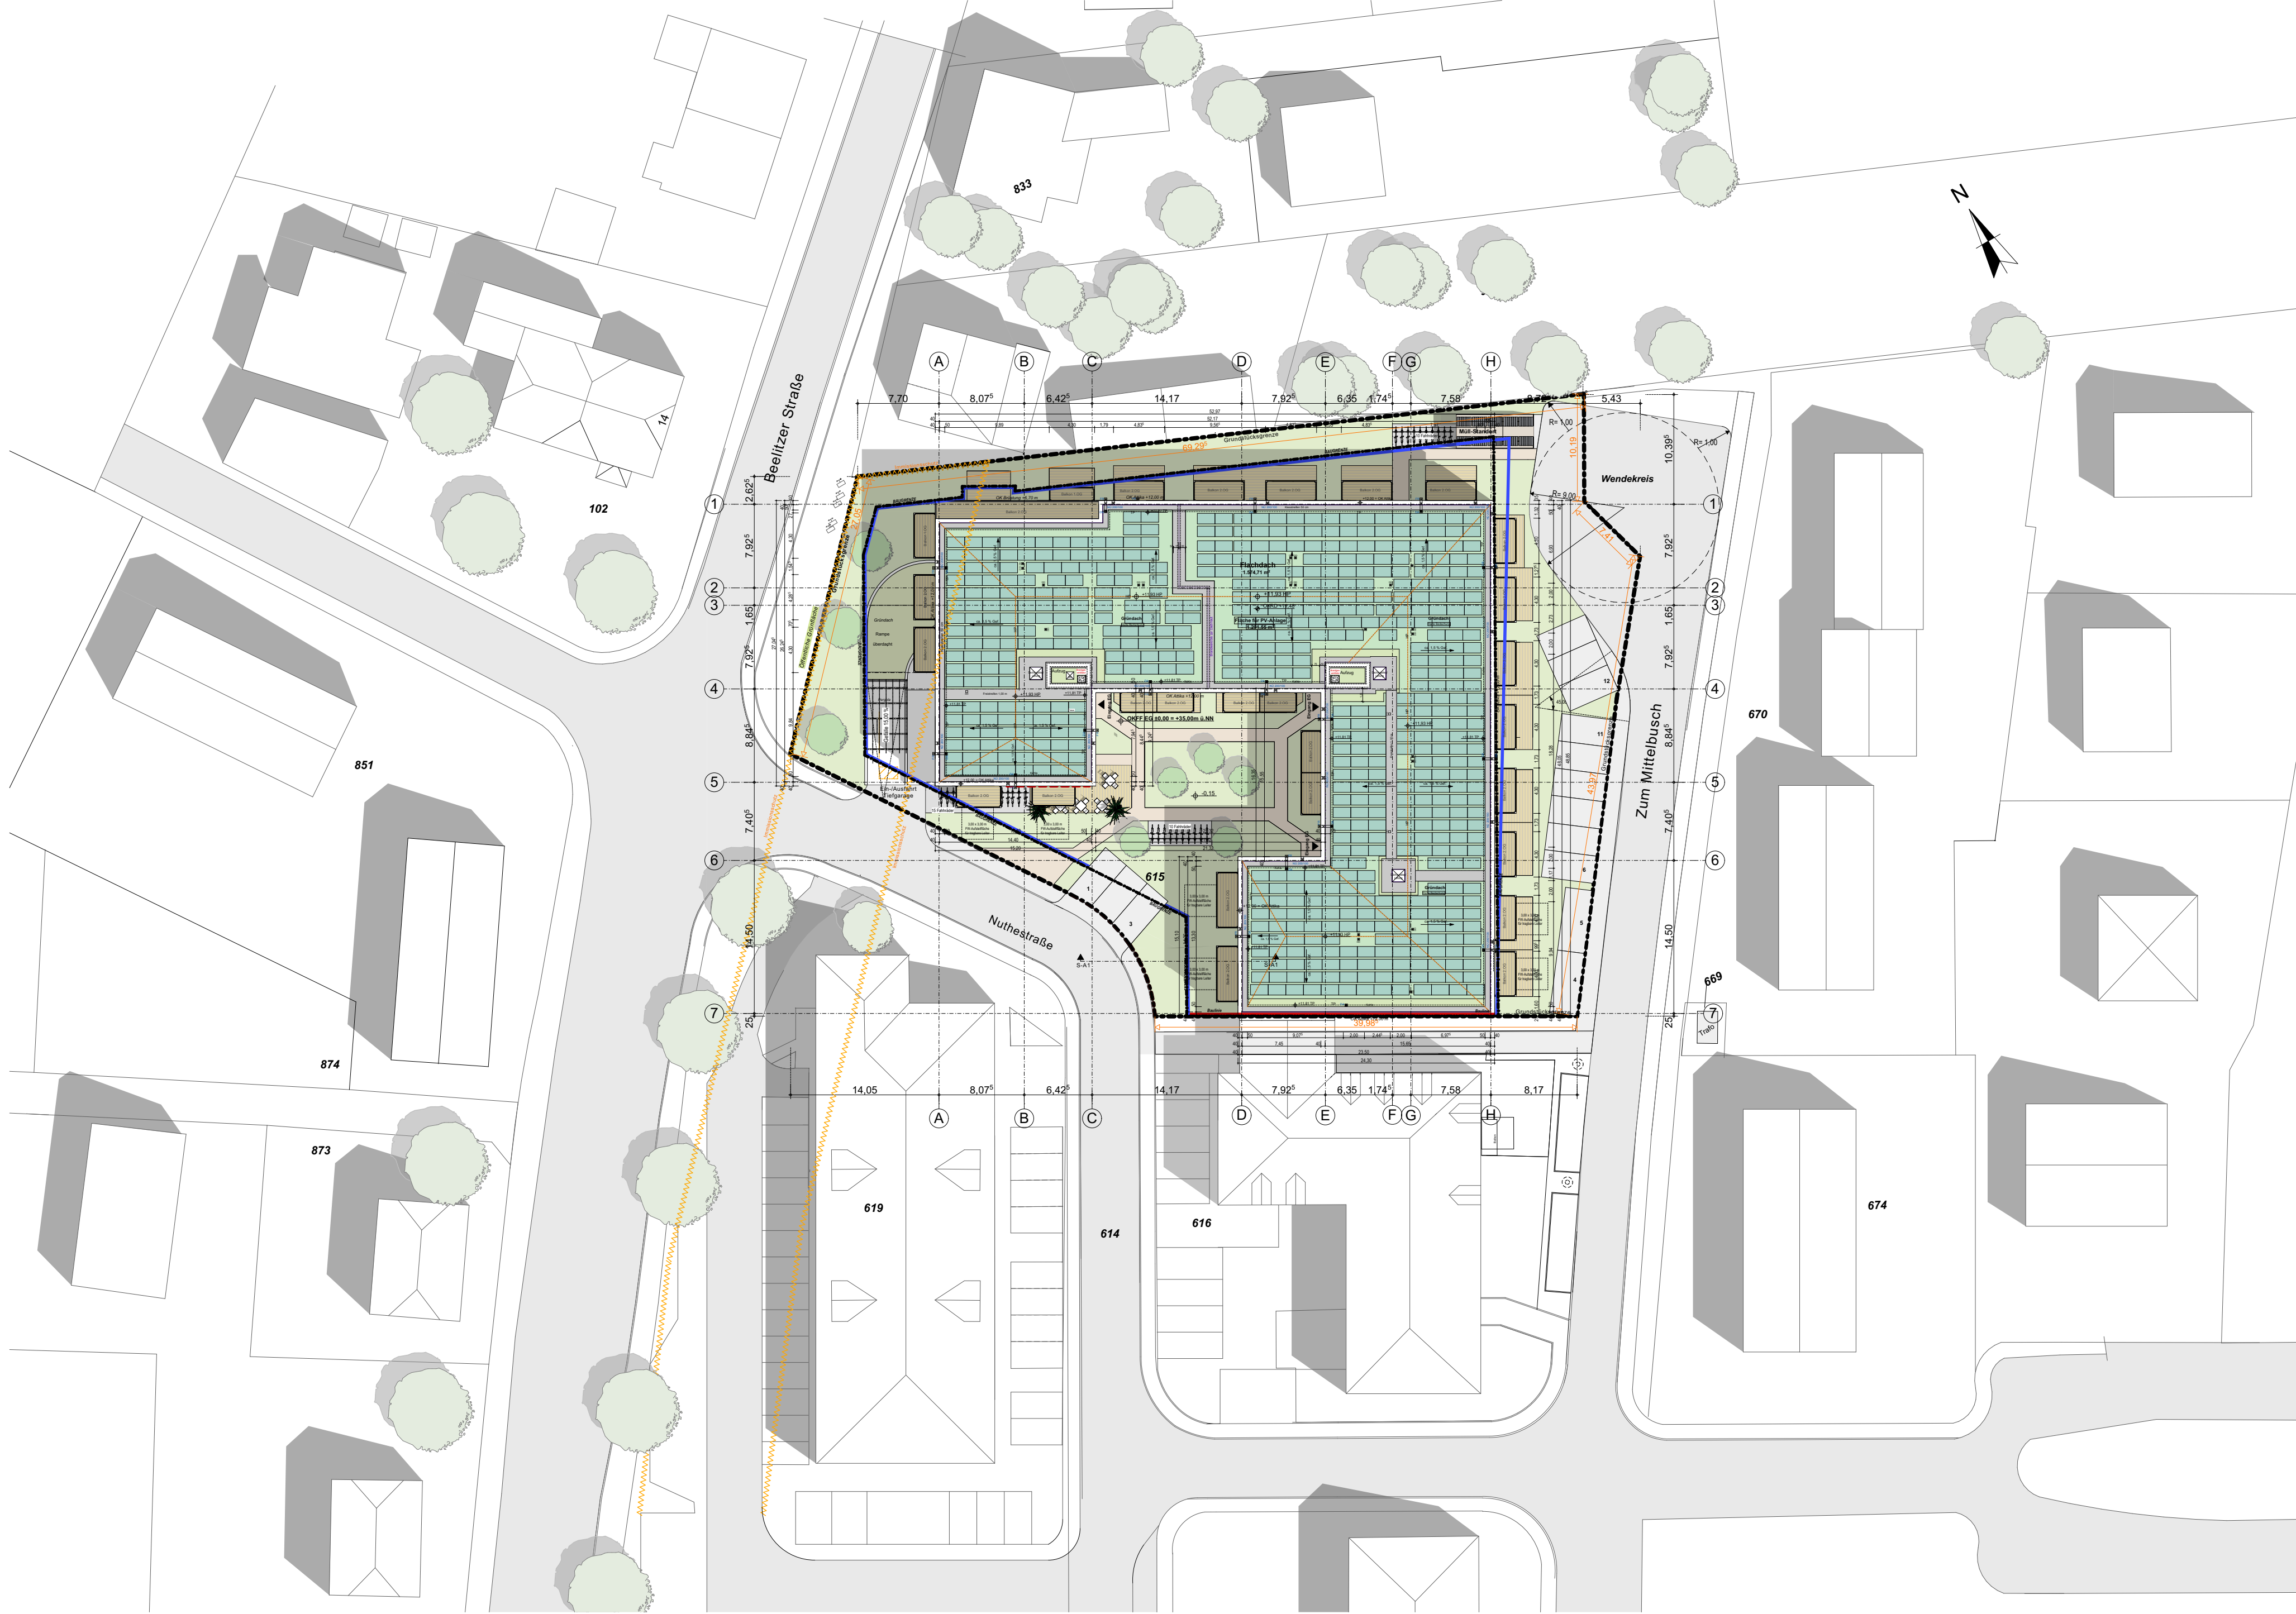

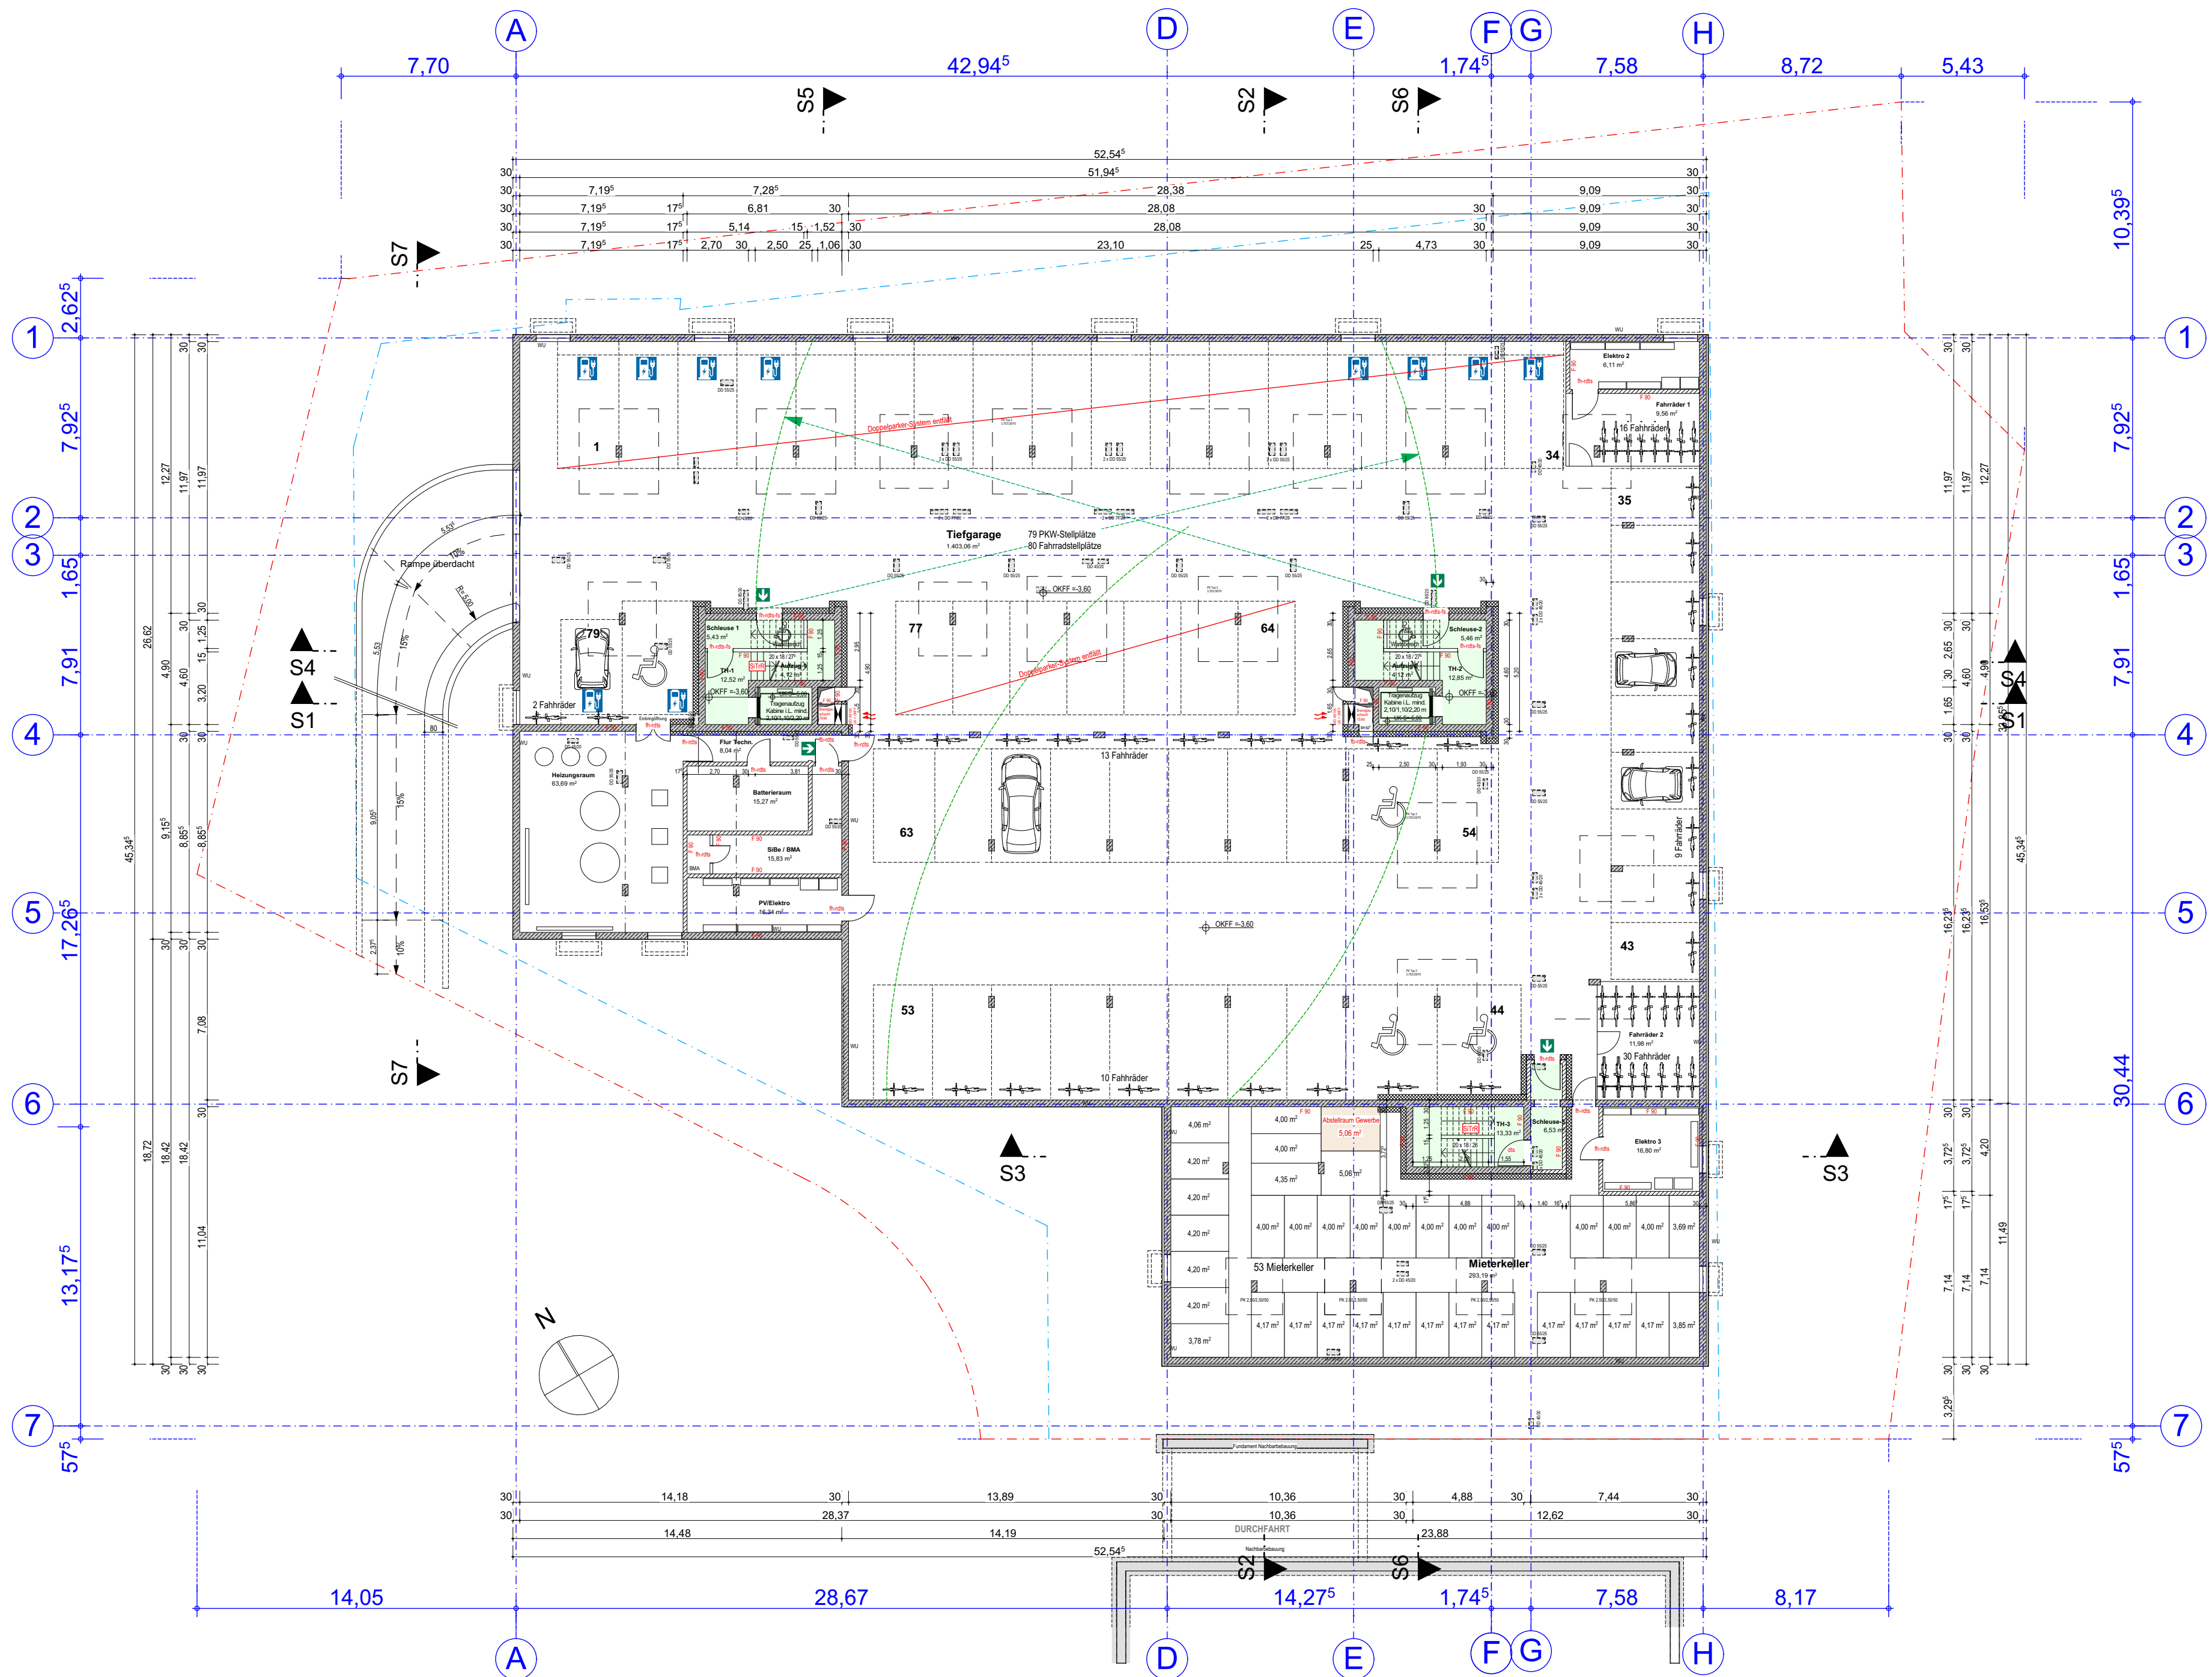







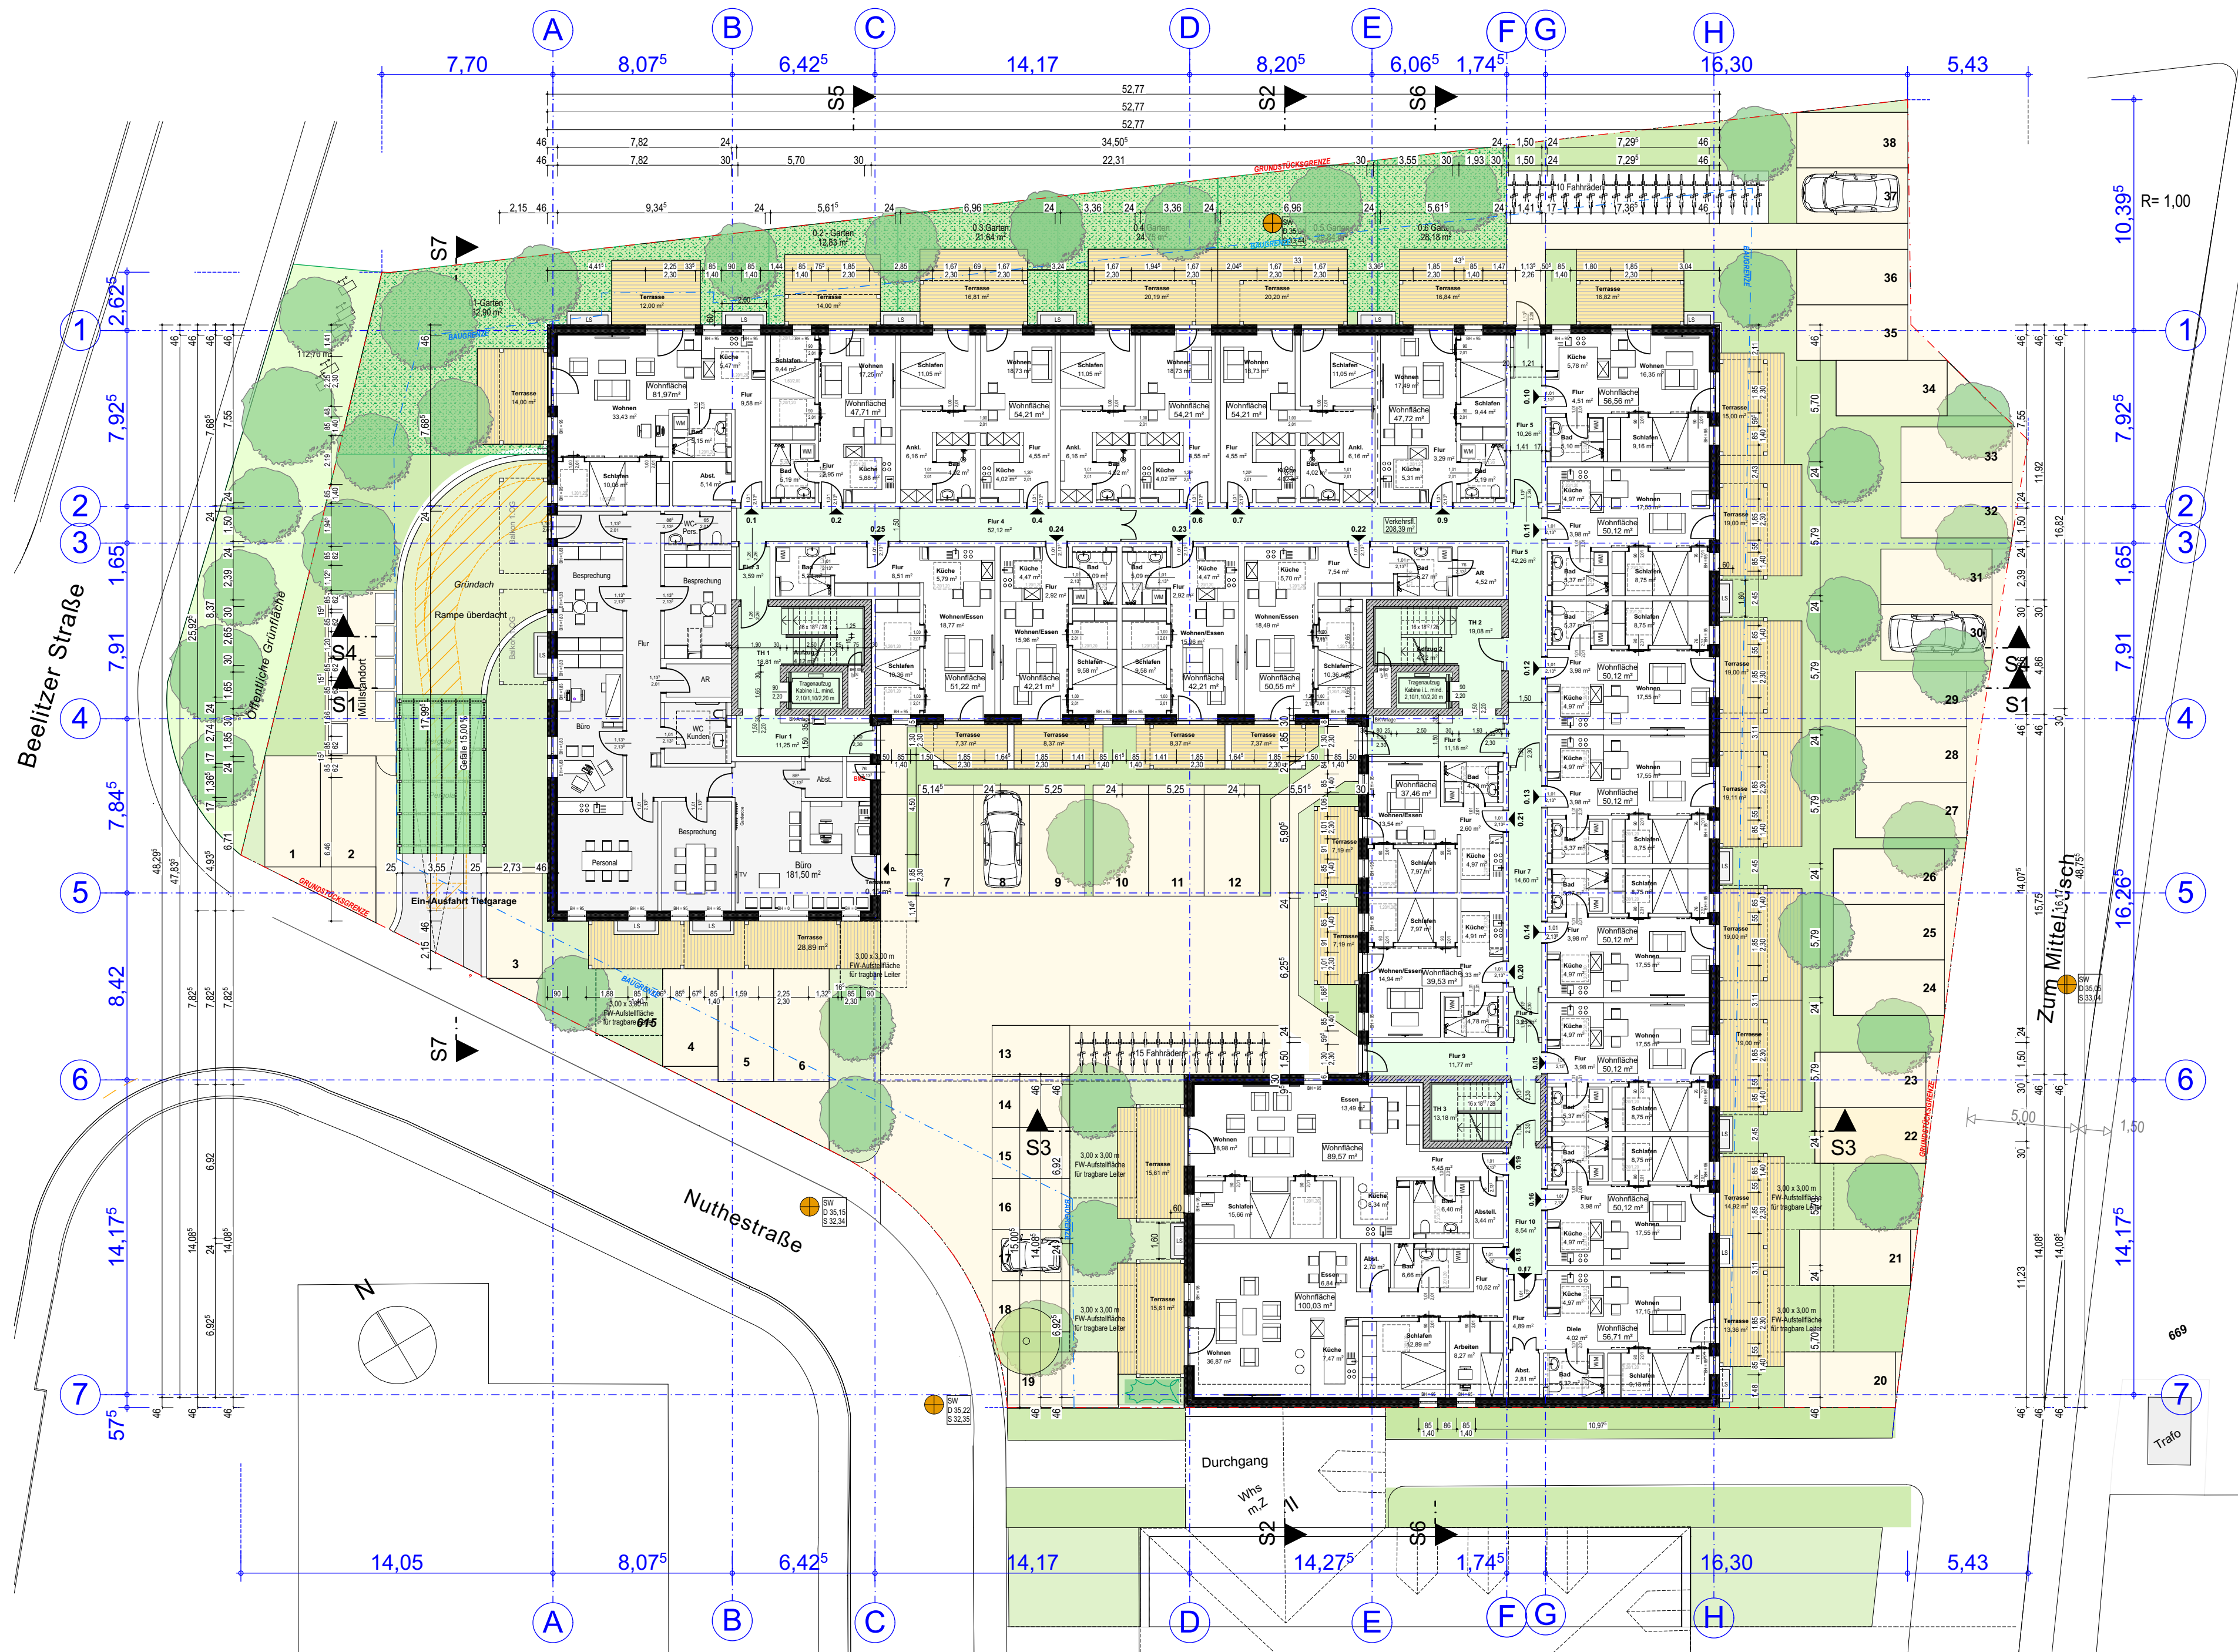




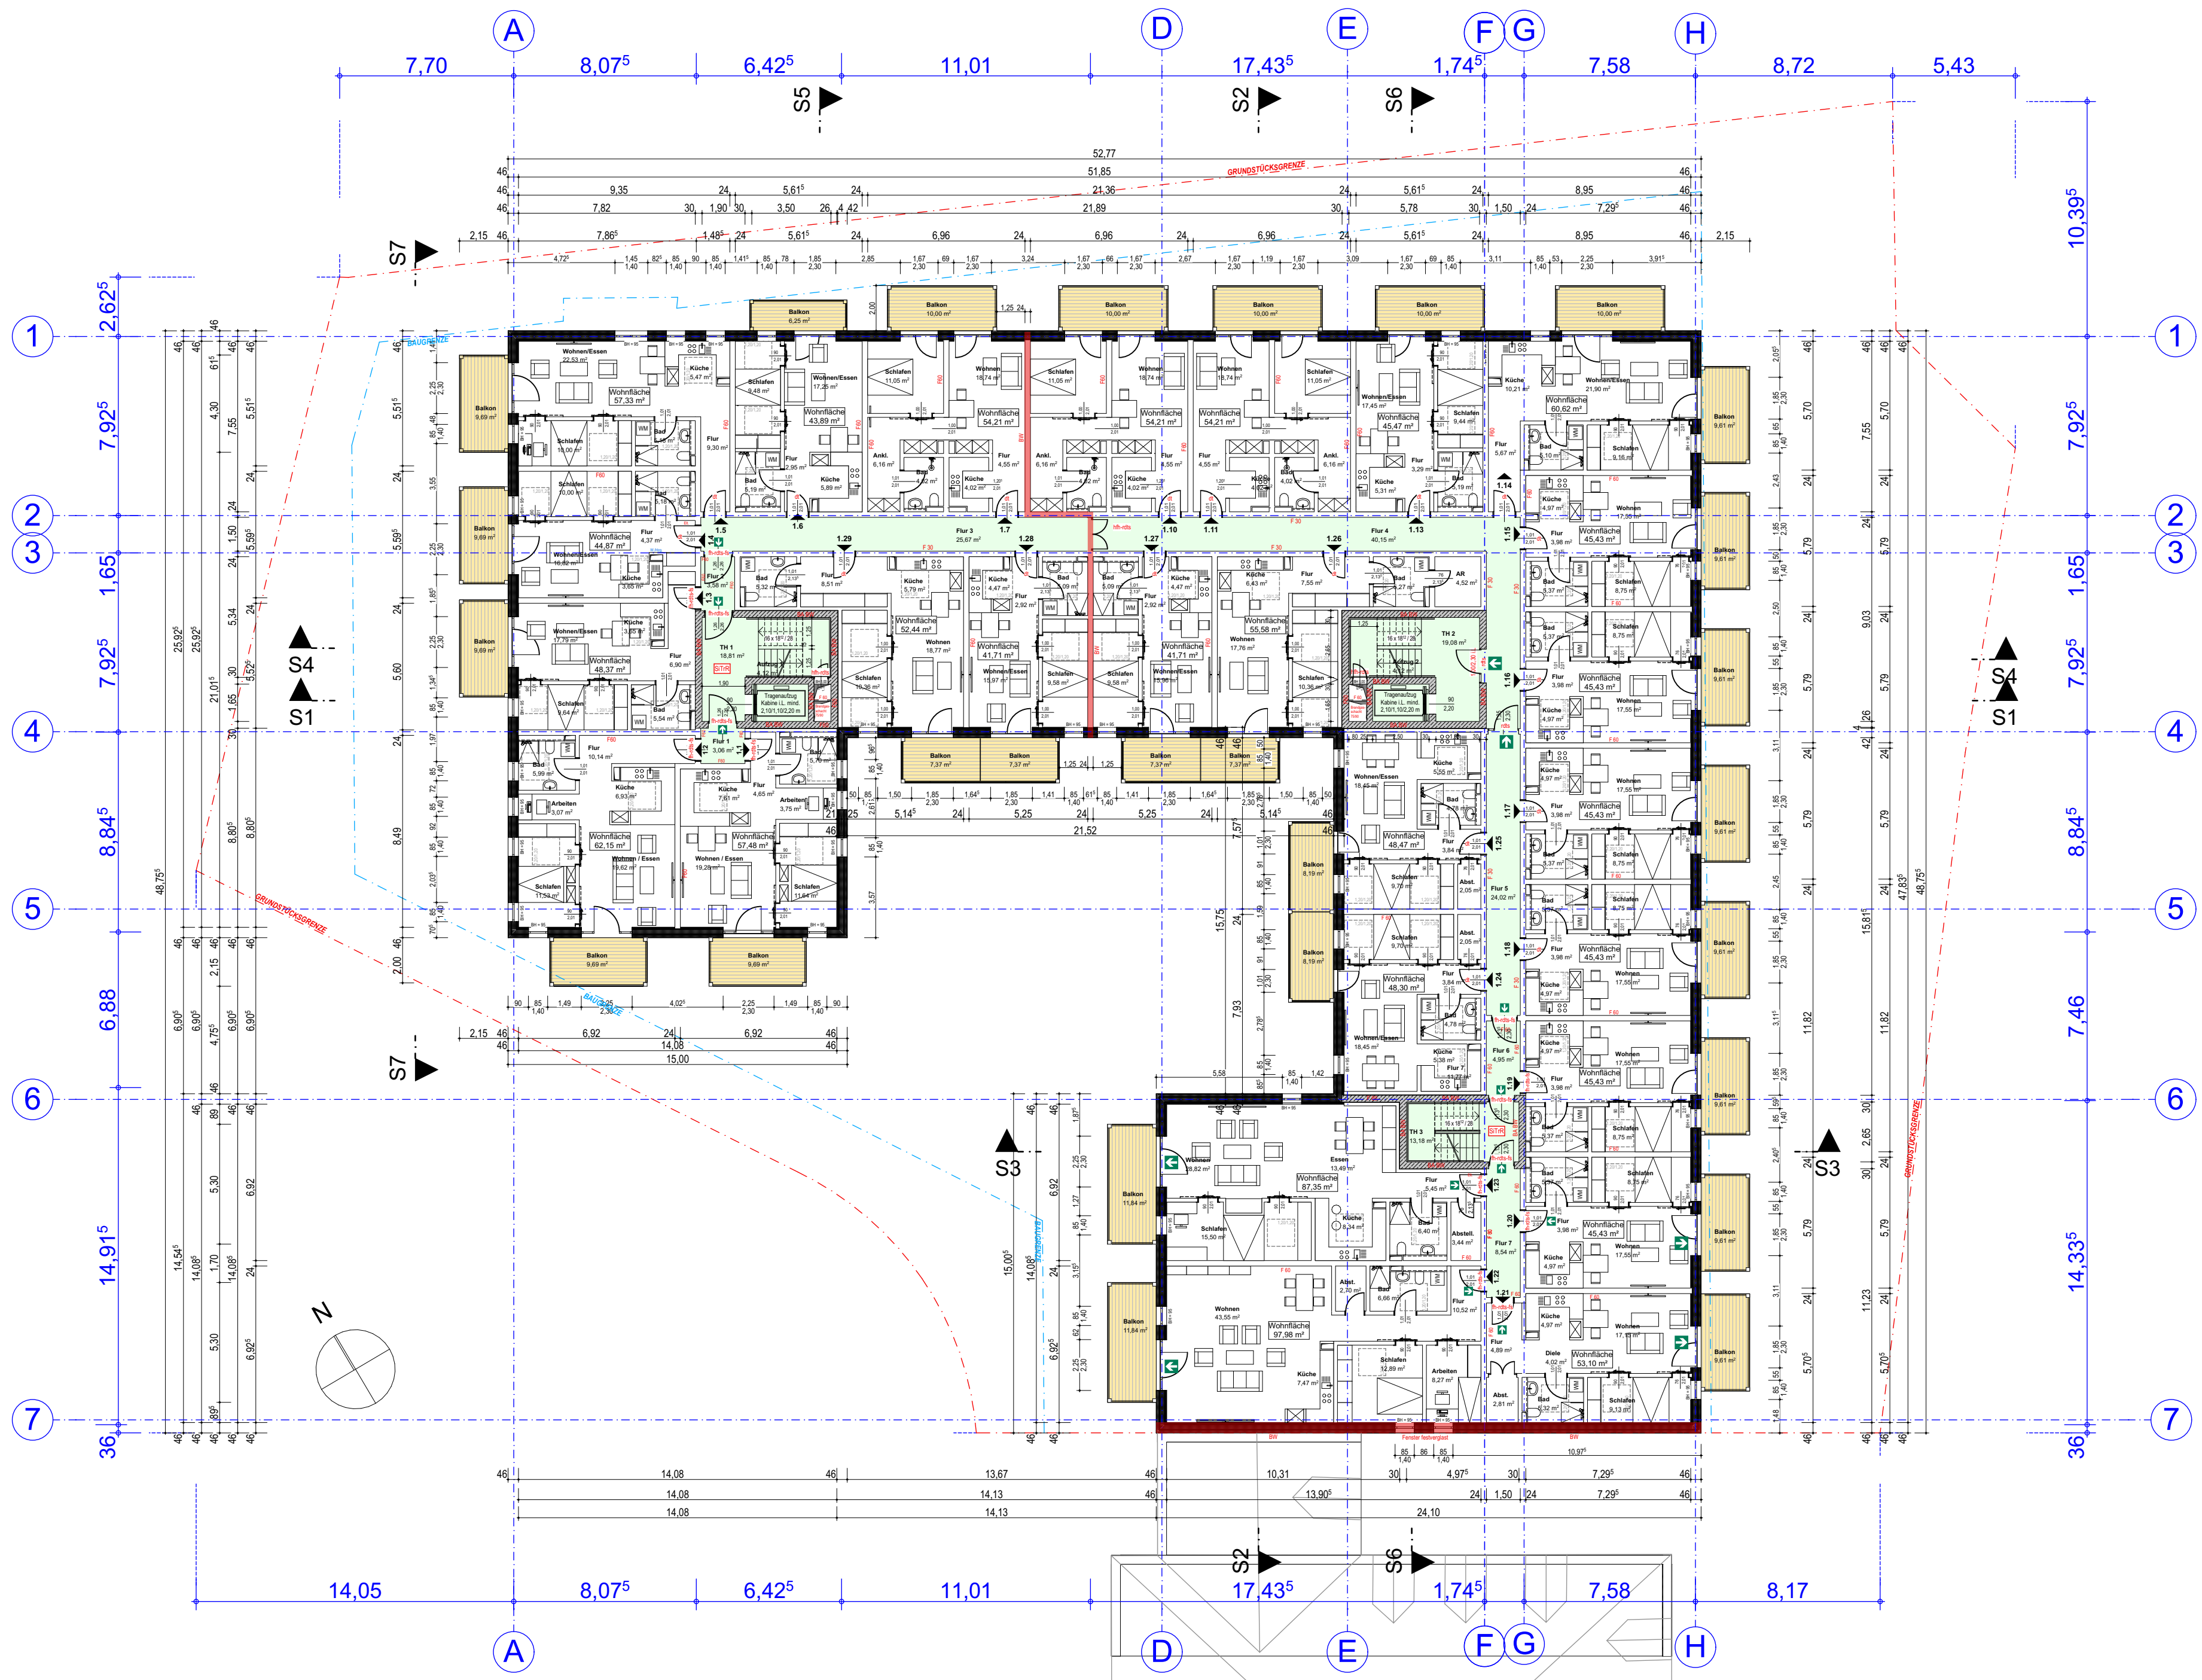



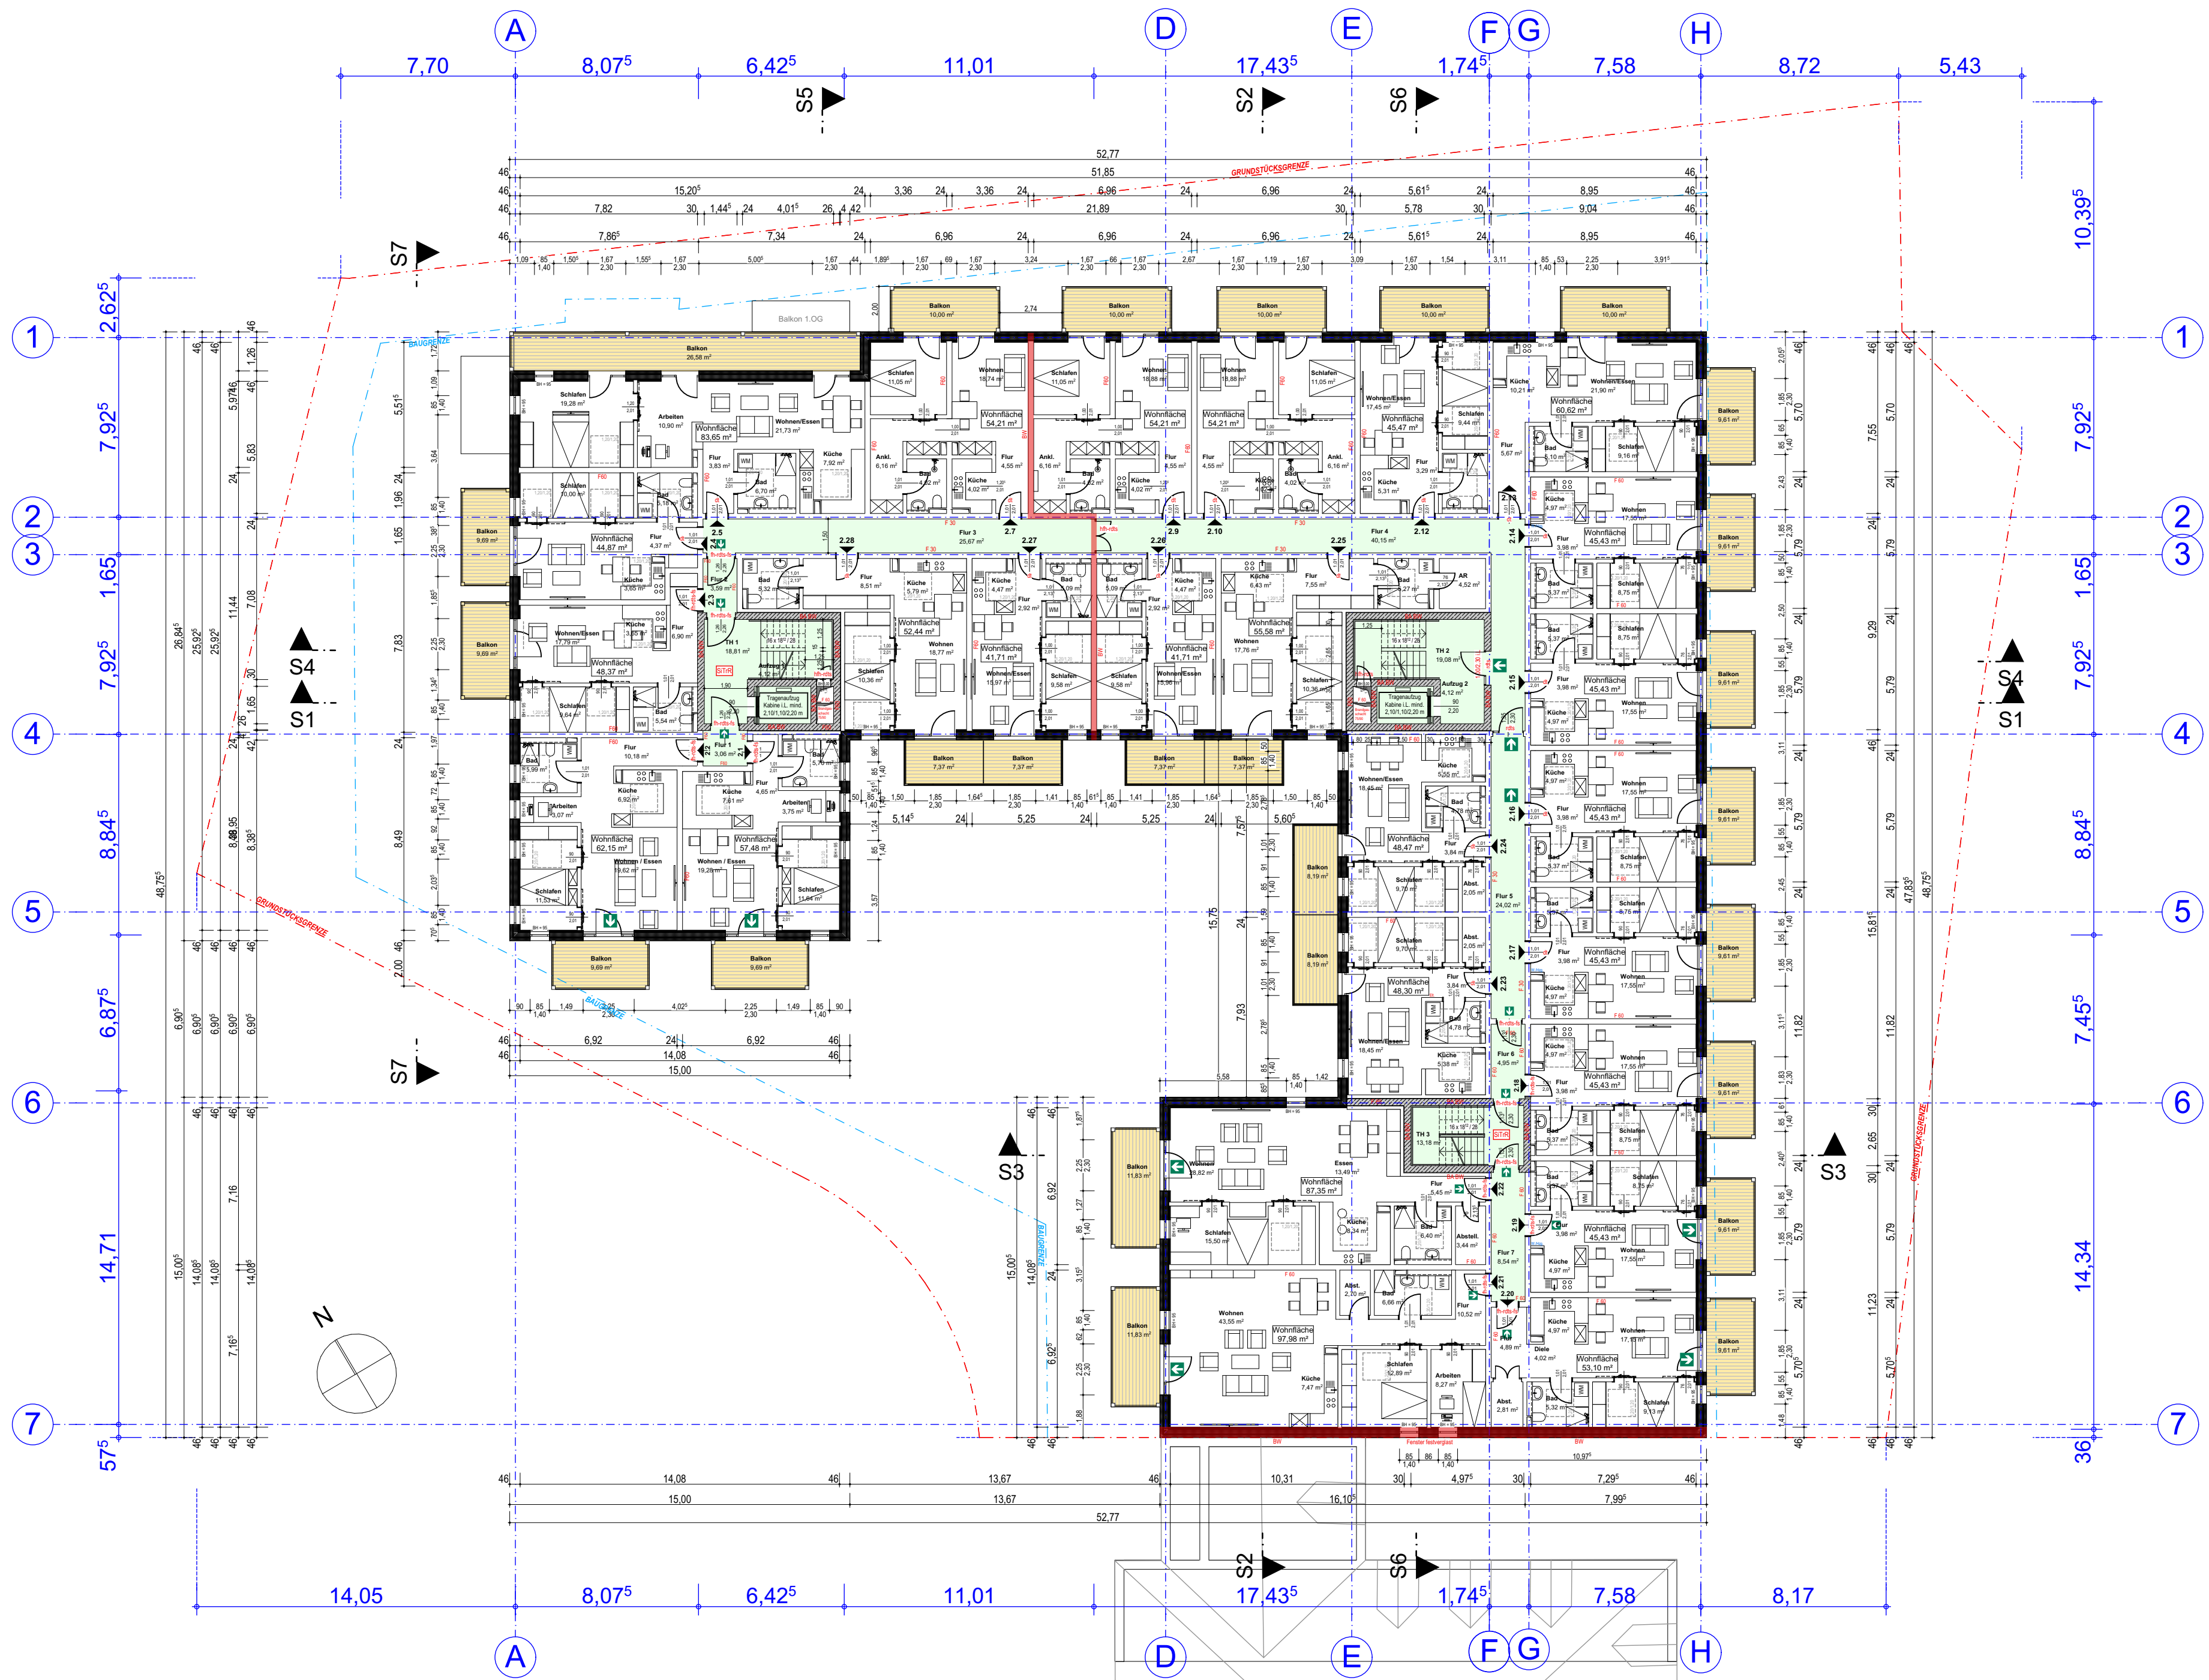




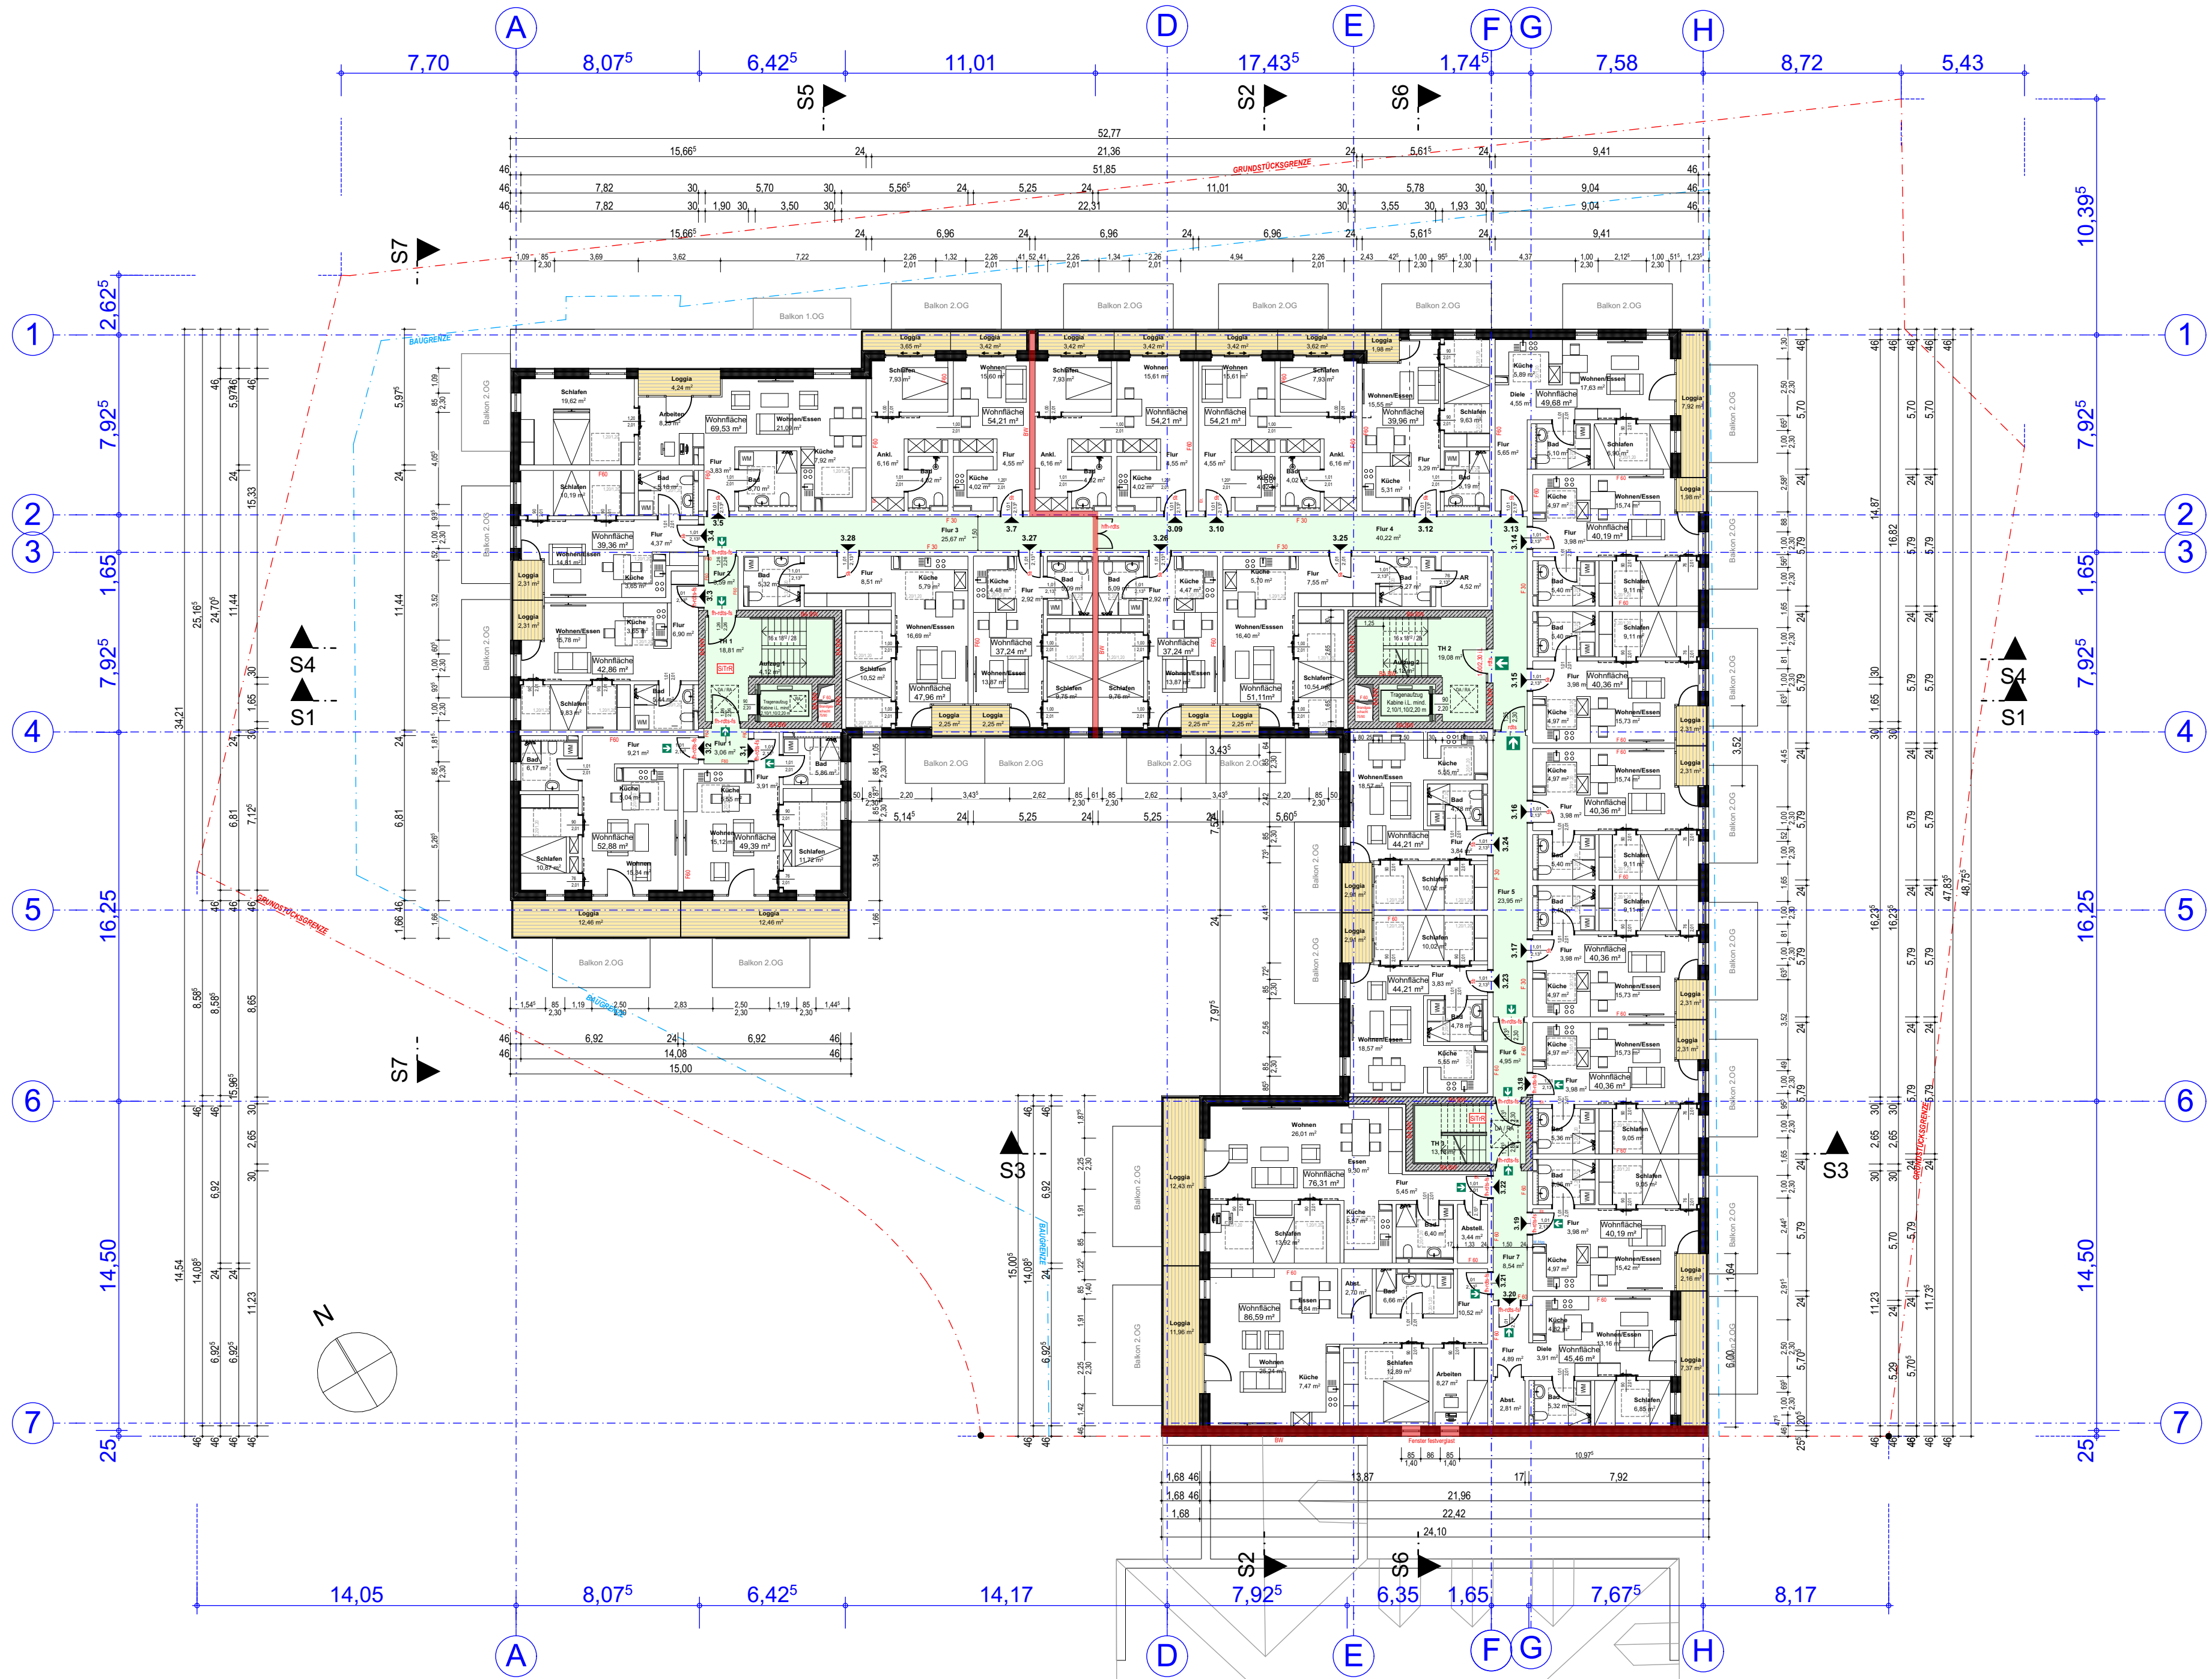







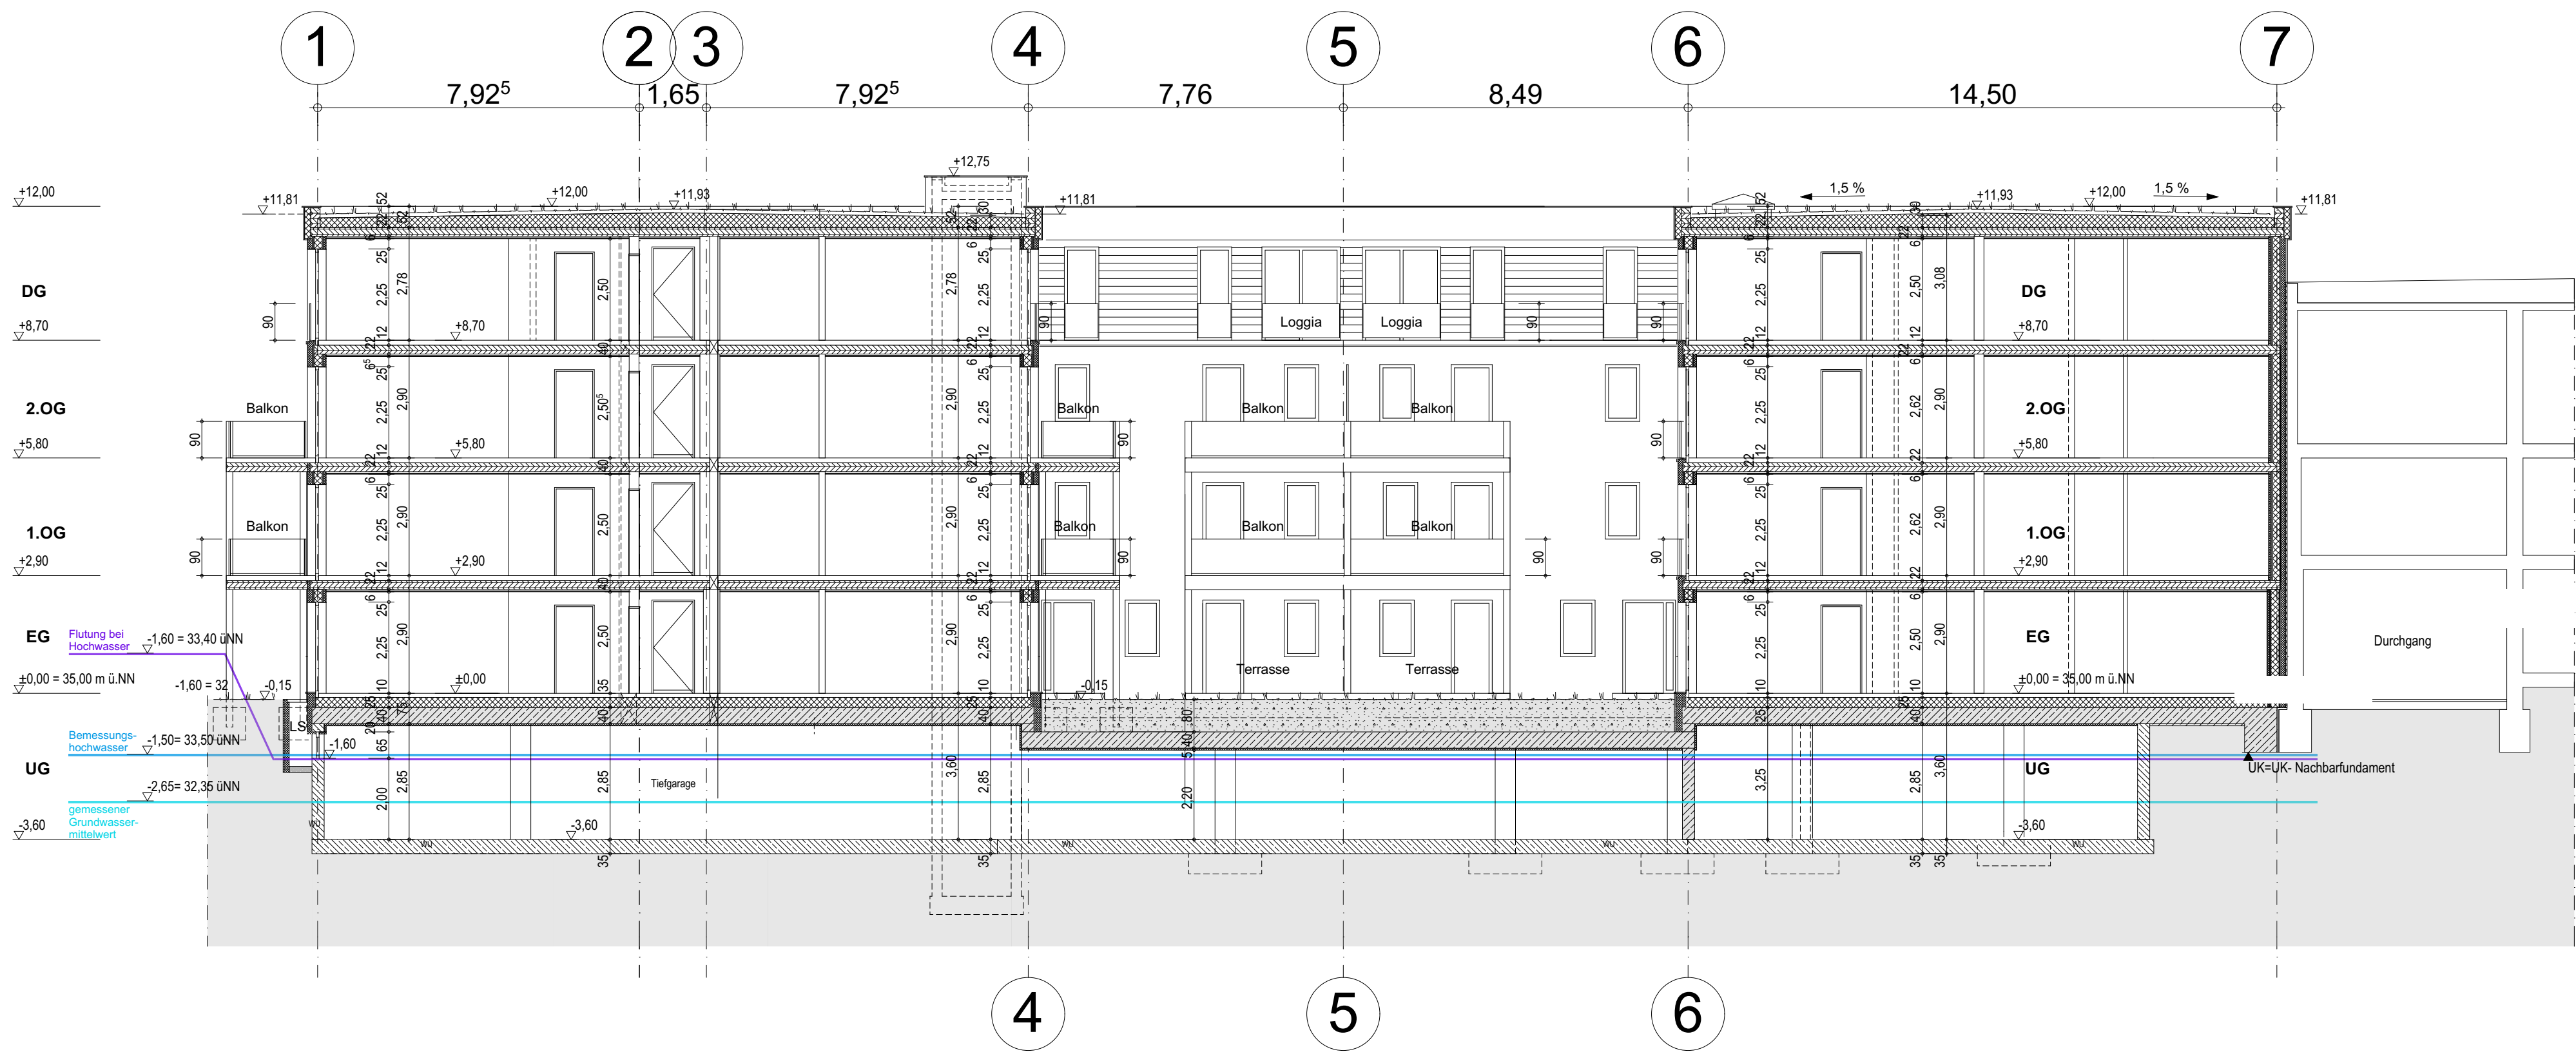

Planstand: 17.09.2020

**BAUHERR:**  
 Daheim in Saarmund Wohnungsbau GmbH  
 Hegauer Weg 25  
 14163 Berlin

**Daheim in Saarmund**  
 Schnitt 1

**ARCHITEKT:**  
 Diplomingenieur Architekt Friedrich - W. Groefke  
 Planungsgesellschaft mbH  
 Katharinenstraße 8  
 10711 Berlin





Ansicht 1 - Nordwest



Ansicht 2 - Südwest

Planstand: 17.09.2020

**BAUHERR:**  
Daheim in Saarmund Wohnungsbau GmbH  
Hegauer Weg 25  
14163 Berlin

**Daheim in Saarmund**  
Ansichten 1 - 2

**ARCHITEKT:**  
Diplomingenieur Architekt Friedrich - W. Groefke  
Planungsgesellschaft mbH  
Katharinenstraße 8  
10711 Berlin














**BAUHERR:**  
Daheim in Saarmund Wohnungsbau GmbH  
Hegauer Weg 25  
14163 Berlin

**Daheim in Saarmund**  
Perspektive 3

**ARCHITEKT:**  
Diplomingenieur Architekt Friedrich - W. Groefke  
Planungsgesellschaft mbH  
Katharinenstraße 8  
10711 Berlin



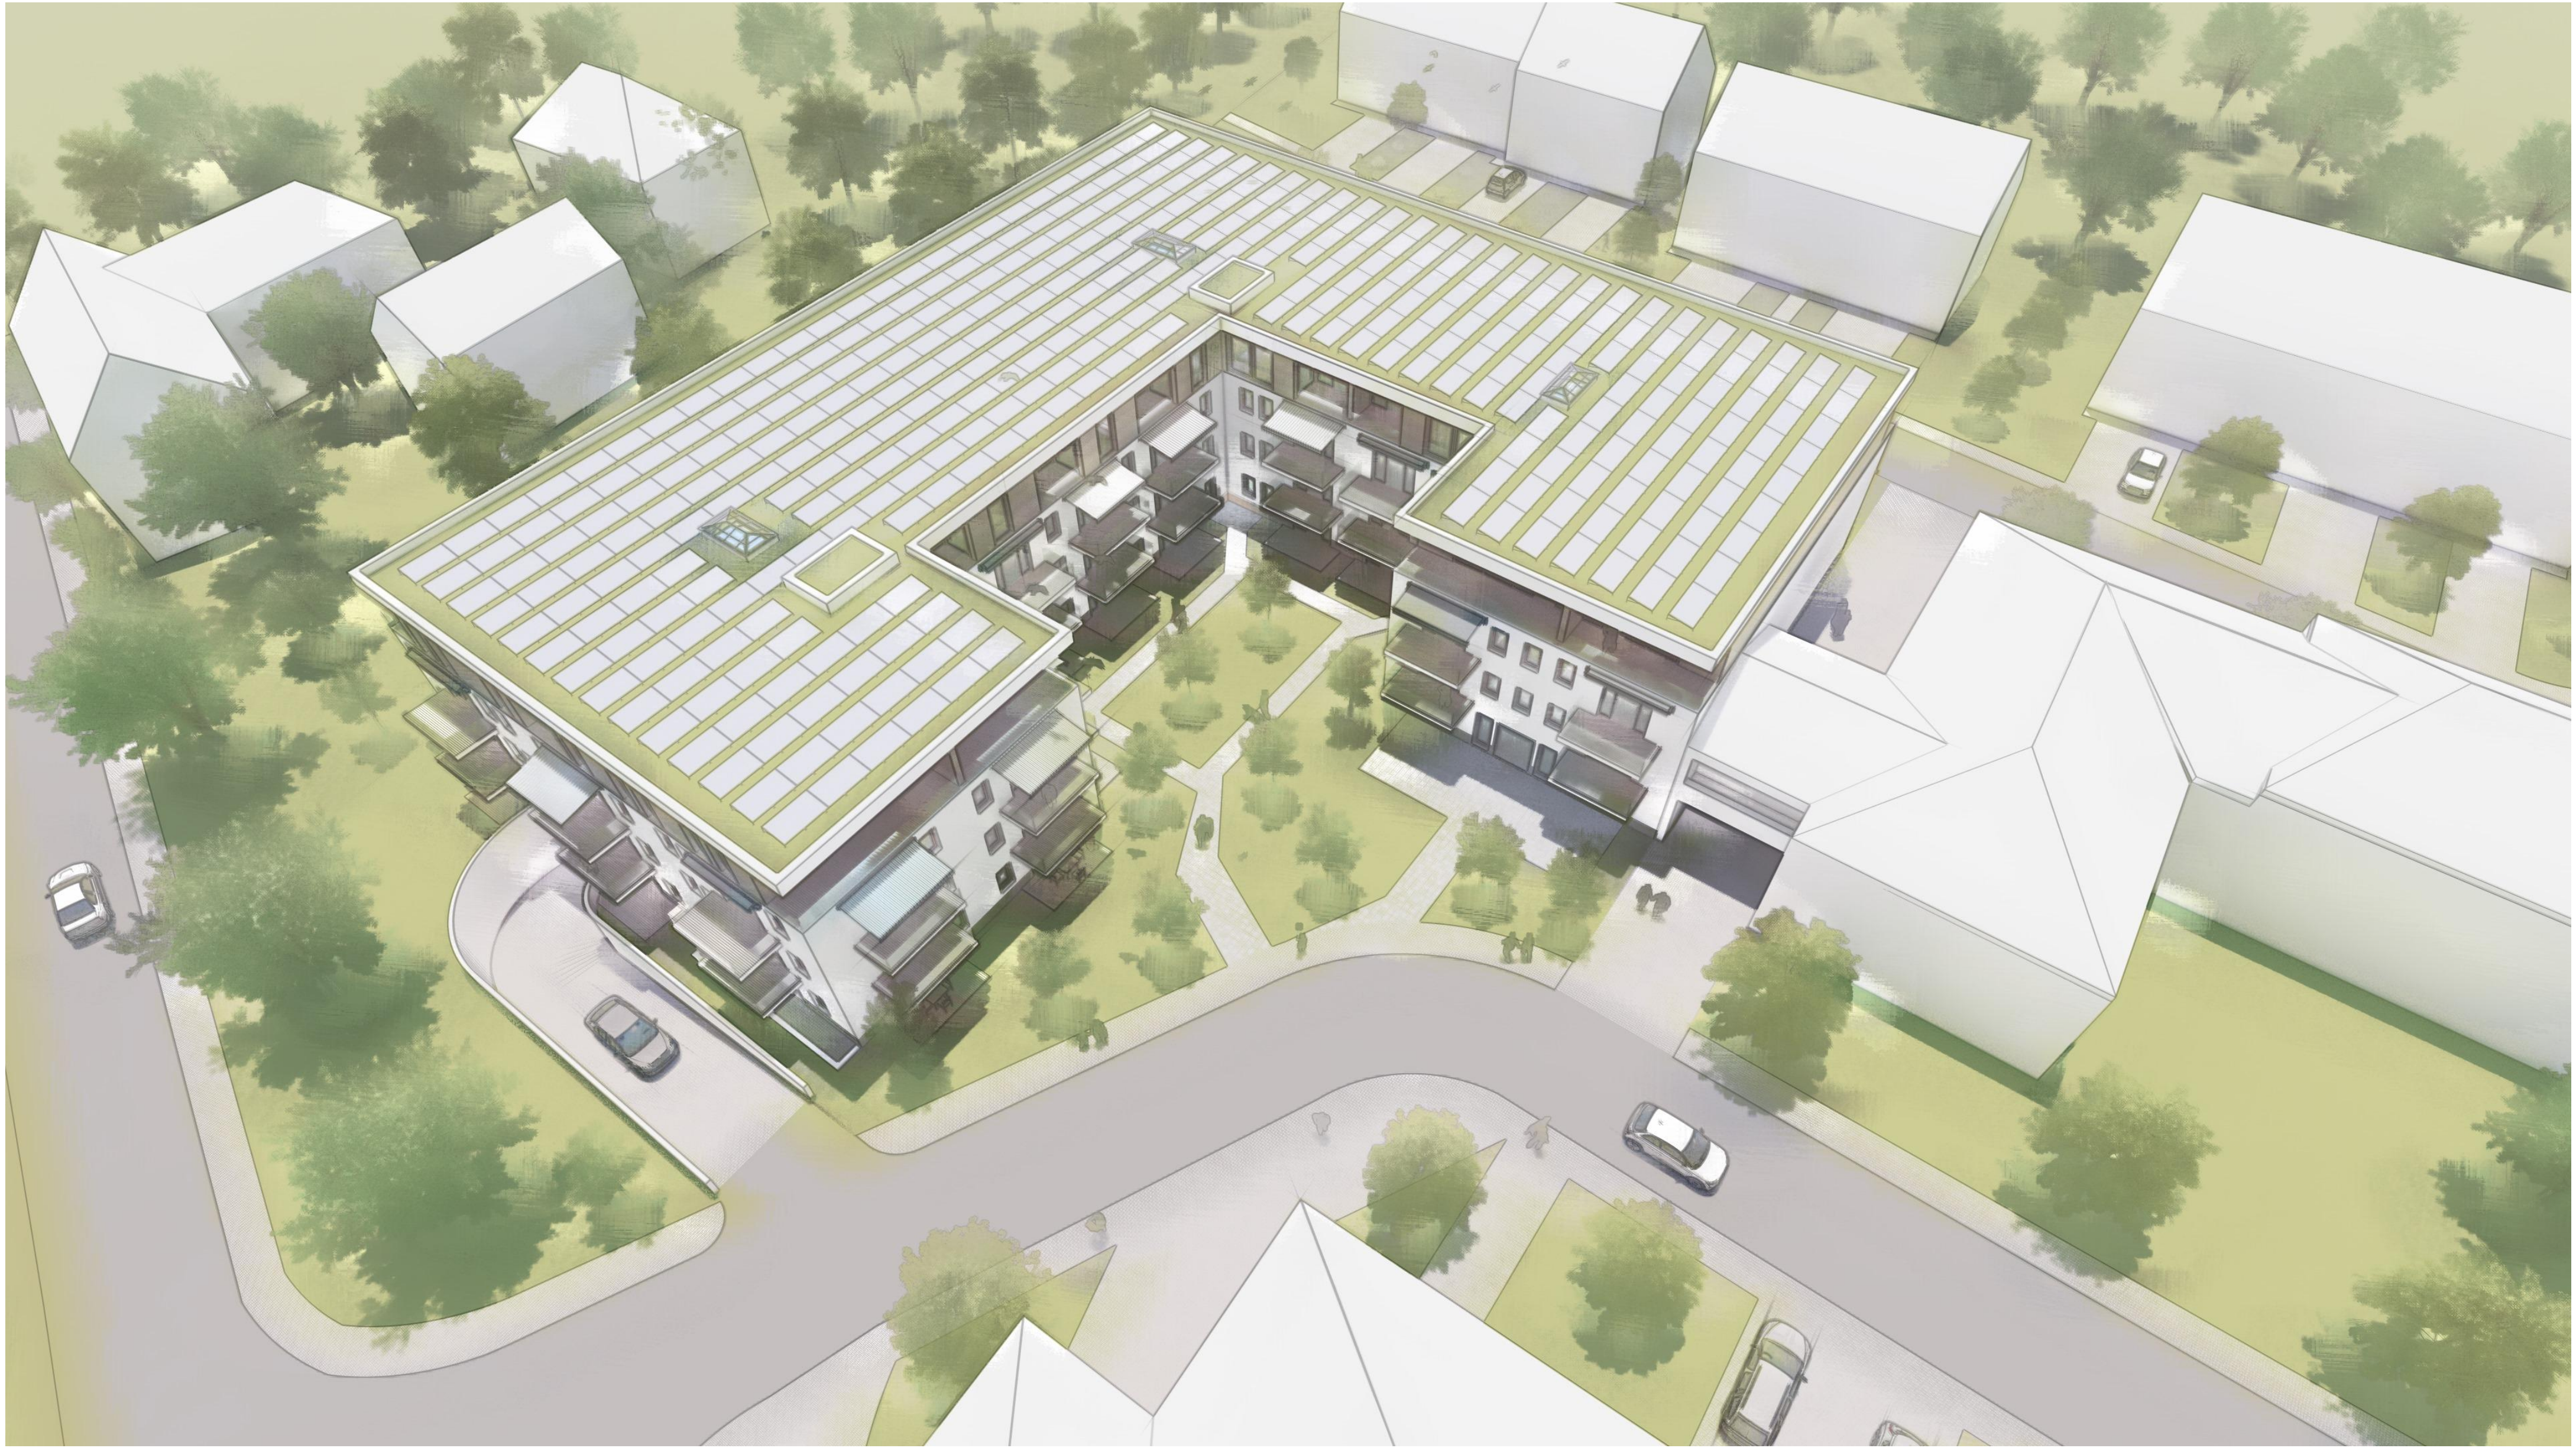

**BAUHERR:**  
Daheim in Saarmund Wohnungsbau GmbH  
Hegauer Weg 25  
14163 Berlin

**Daheim in Saarmund**  
Perspektive 4

**ARCHITEKT:**  
Diplomingenieur Architekt Friedrich - W. Groefke  
Planungsgesellschaft mbH  
Katharinenstraße 8  
10711 Berlin





**BAUHERR:**  
Daheim in Saarmund Wohnungsbau GmbH  
Hegauer Weg 25  
14163 Berlin

**Daheim in Saarmund**  
Perspektive 5

**ARCHITEKT:**  
Diplomingenieur Architekt Friedrich - W. Groefke  
Planungsgesellschaft mbH  
Katharinenstraße 8  
10711 Berlin